



כיוון רחוב ארלוזורוב

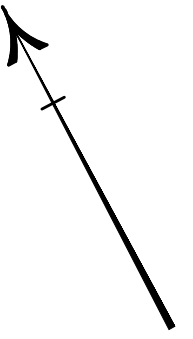

3 חדרים
60.2 מ"ר

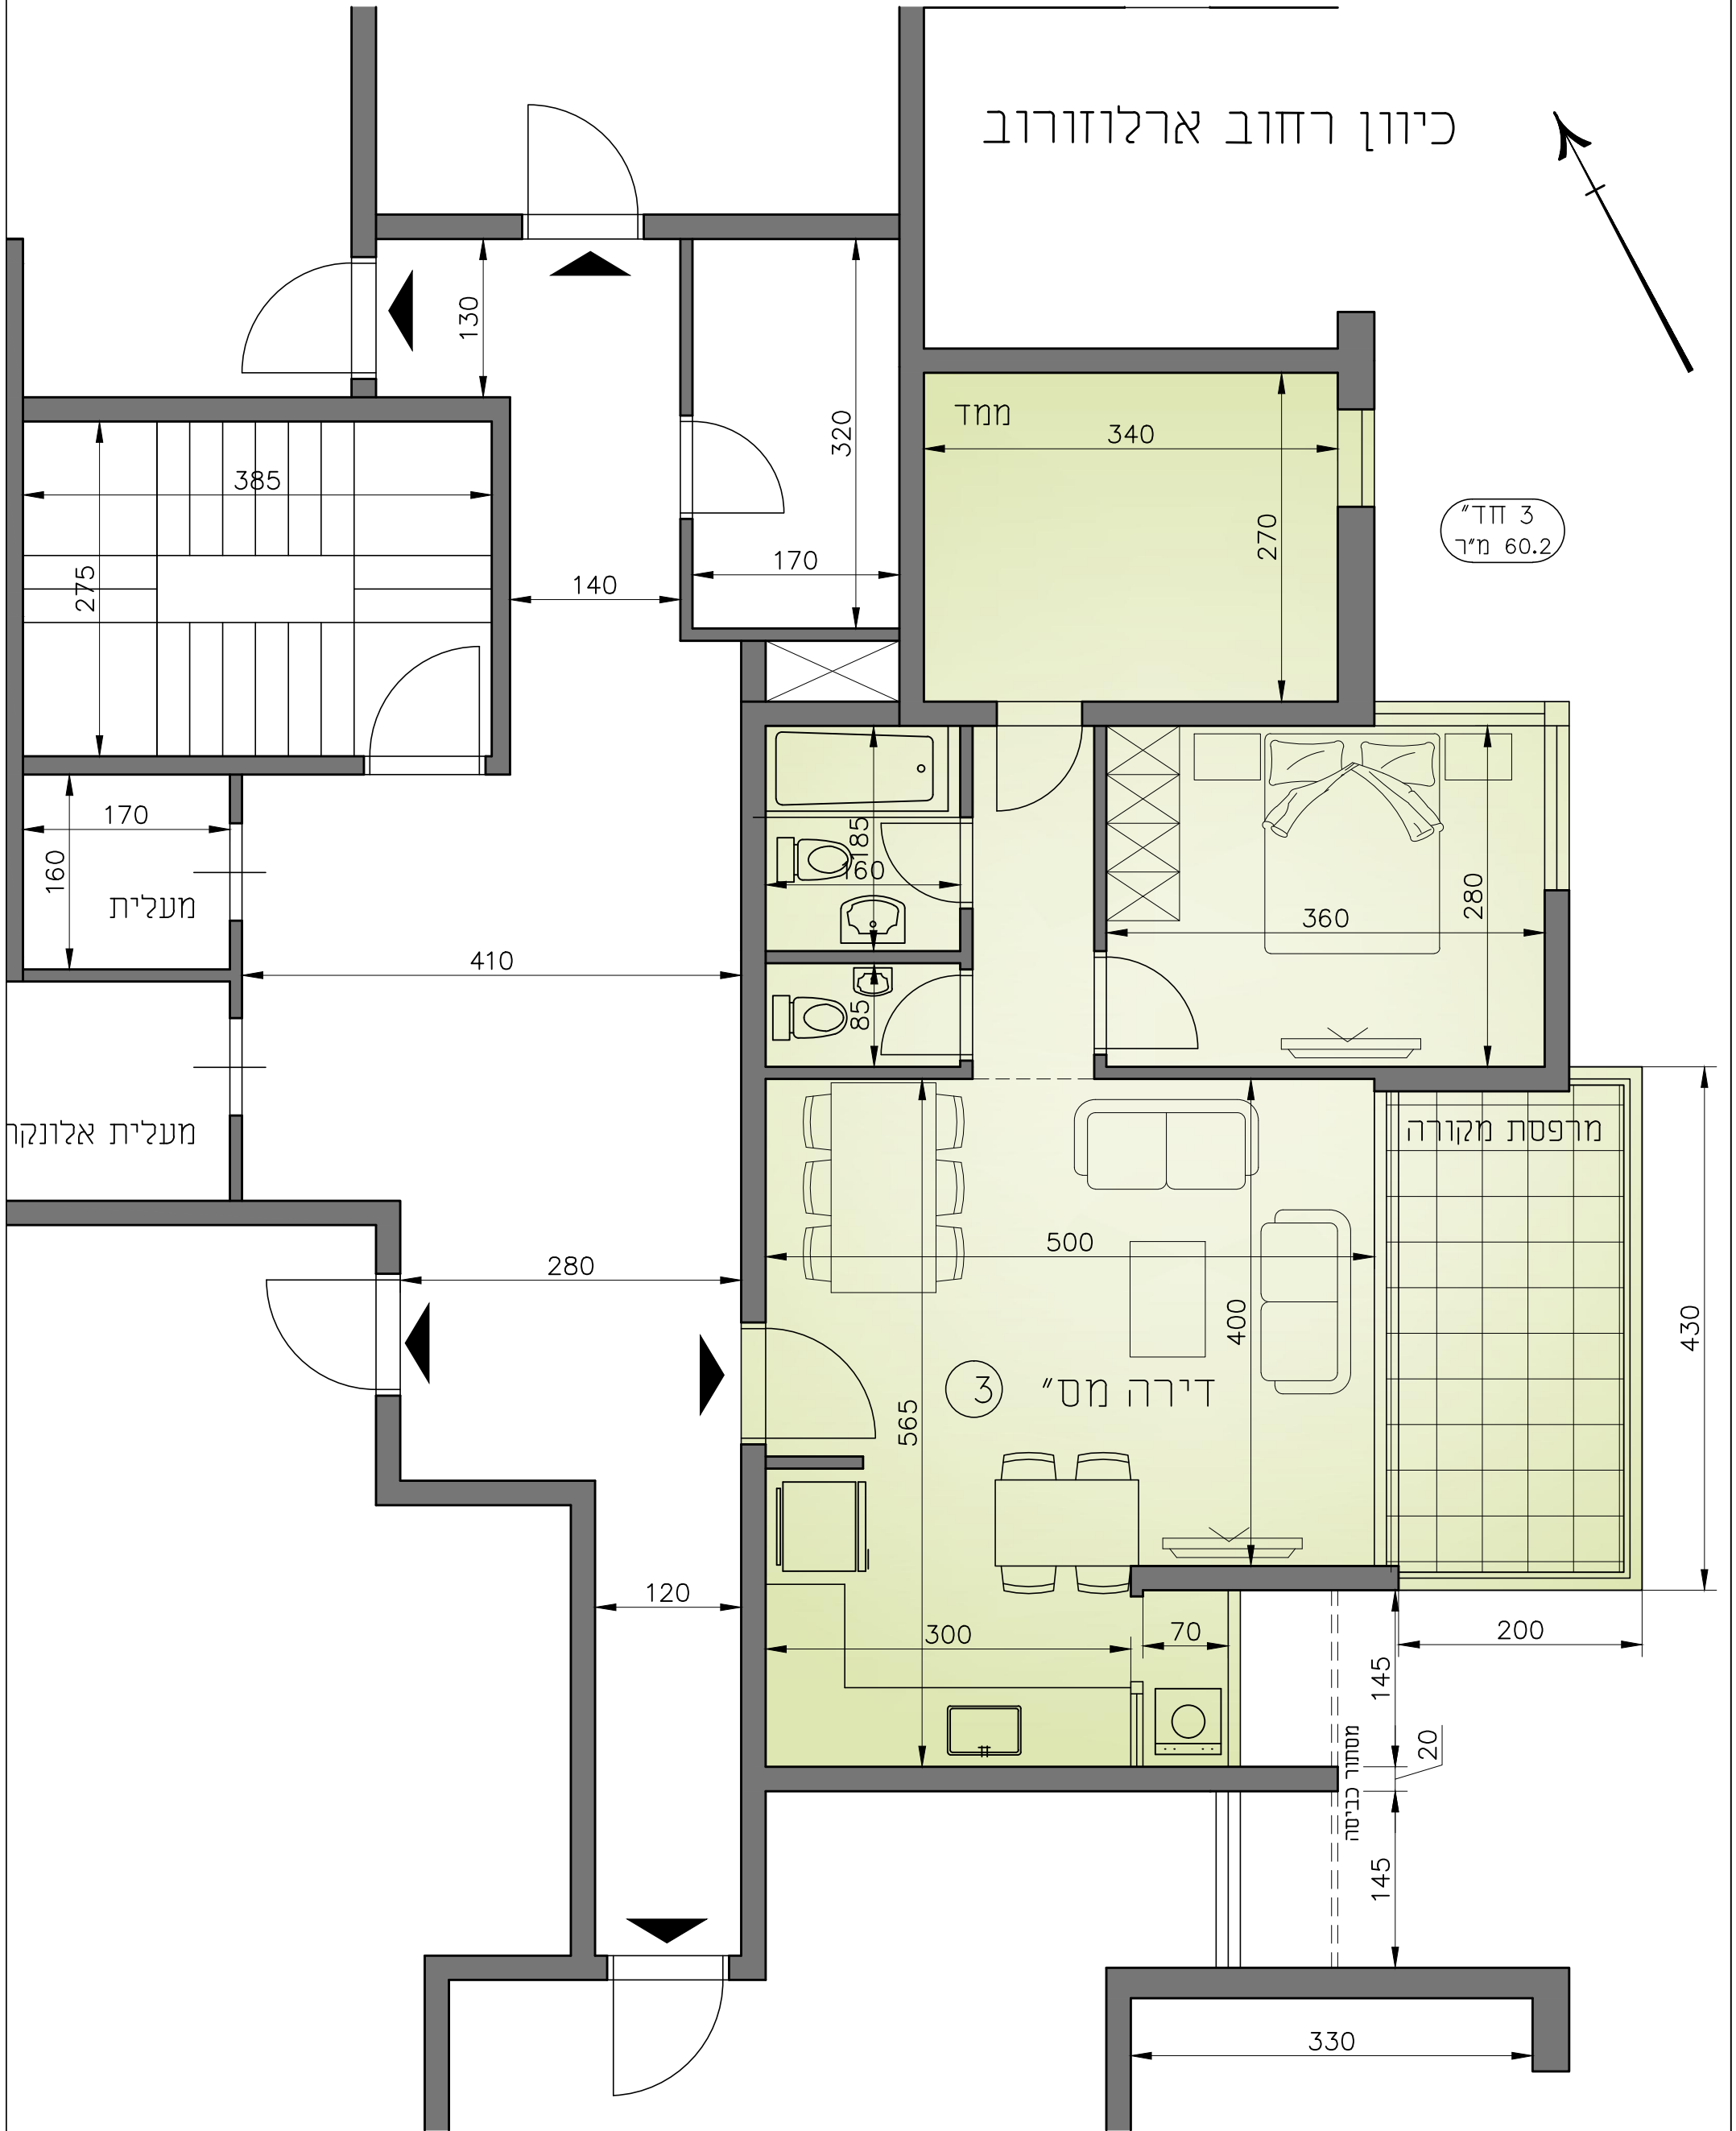

ממד 340

270

385

275

140

170

320

130

170

מעלית

160

410

185

60

85

360

280

מעלית אלונקה

מרפסת מקורה

280

500

400

3 דירה מס'

565

120

300

70

145

20

145

330

430

200

מסדרון כביסה